II piętro

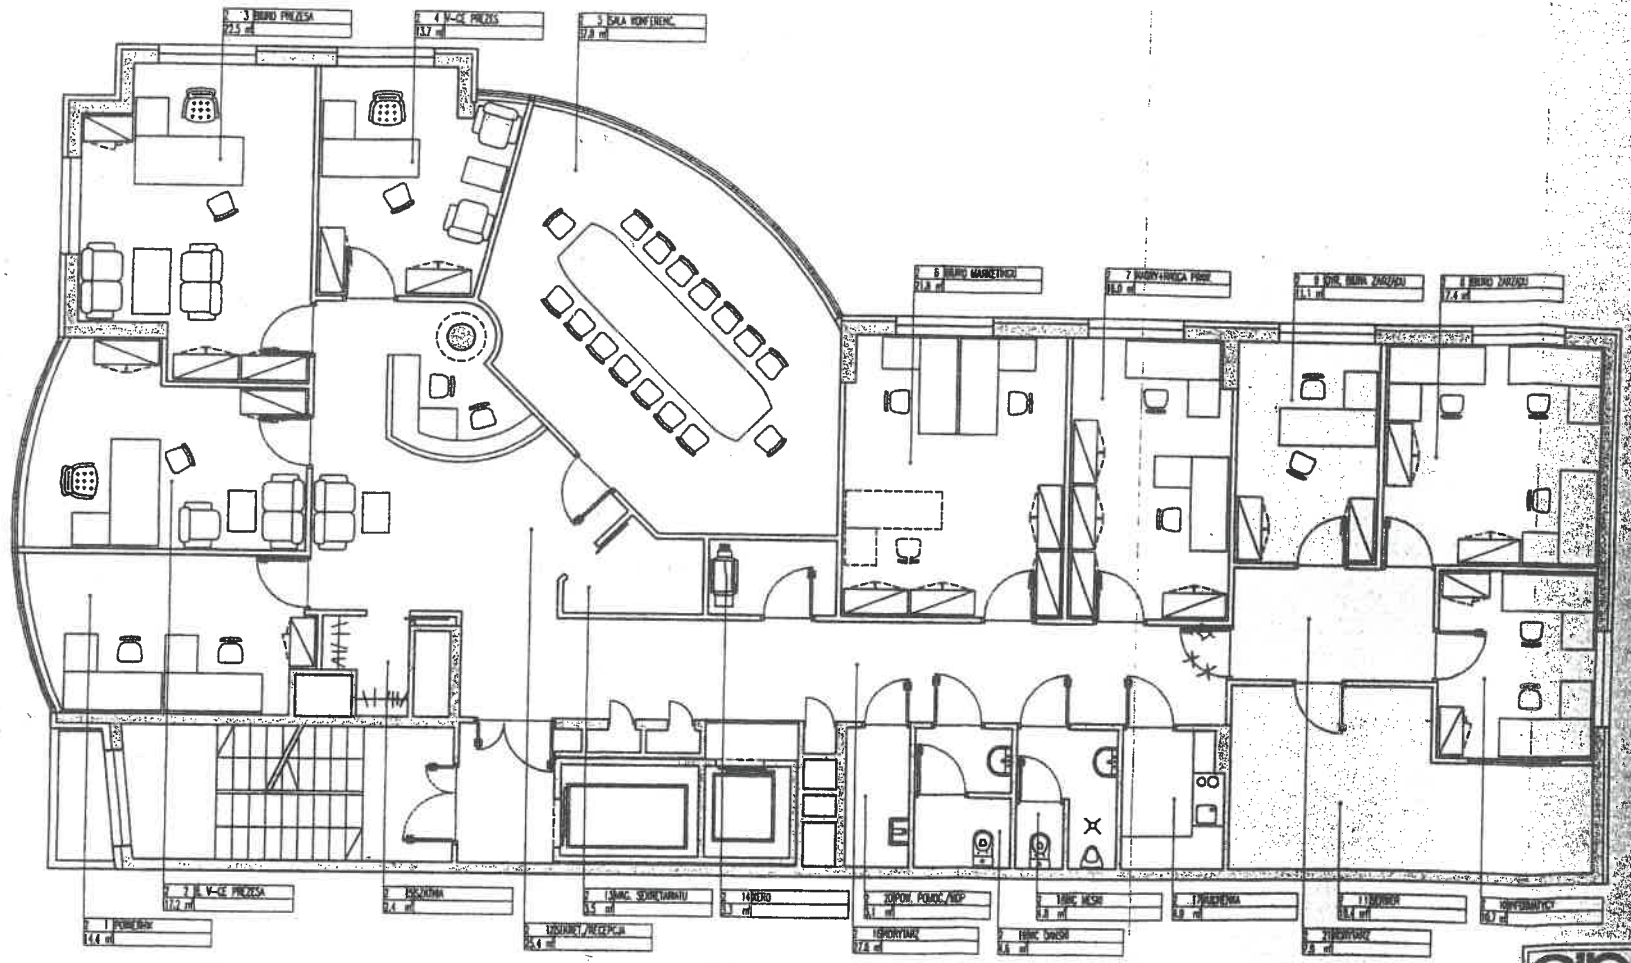

WICEPREZES ZARZ
Gabryel Główk
Dariusz Radzisz
PREZES ZARZ

UWAGA!!! LINIAMI PRZERYWANYMI ZAZNACZONO DODATKOWE STANOWISKA PRACY (PONAD PROG UŻYTKOWY) MOŻLIWE DO REALIZACJI. NALEŻY W WYPADKU REZYGNOWAĆ Z KOLIDUJĄCYCH Z N SZAFEK.

UWAGA!! MEBLE ZOSTAŁY NARYSOWANE WG. WYTYCZNYCH INWESTORA I ICH WYMIARY NALEŻ SKORYGOWAĆ I DOSTOSOWAĆ DO KONKRETNEGO WYBRANEGO DOSTAWCY.

UWAGA!! ARANŻACJA POMIESZCZEŃ SERWEROWI POWINNA ZOSTAĆ WYKONANA NA PODSTAWIE DO PROJEKTU.

STUDIO «PROJEKTOWE ANNY KA
tel/fax
arch. Anna Kaspr
arch. Dariusz Tyz

Branża: ARCHITEKTONICZNA

PROJEKT REALIZACYJNY

Temat: ADAPTACJA POMIESZCZEŃ BIUROWYCH NA POTRZEBY SIEDZIBY BANKU

Zawiera: RZUT 2 PIĘTRA ARANŻACJA

Skala: 1:100 Data: 1.XII.2004 Nr. Rys.